
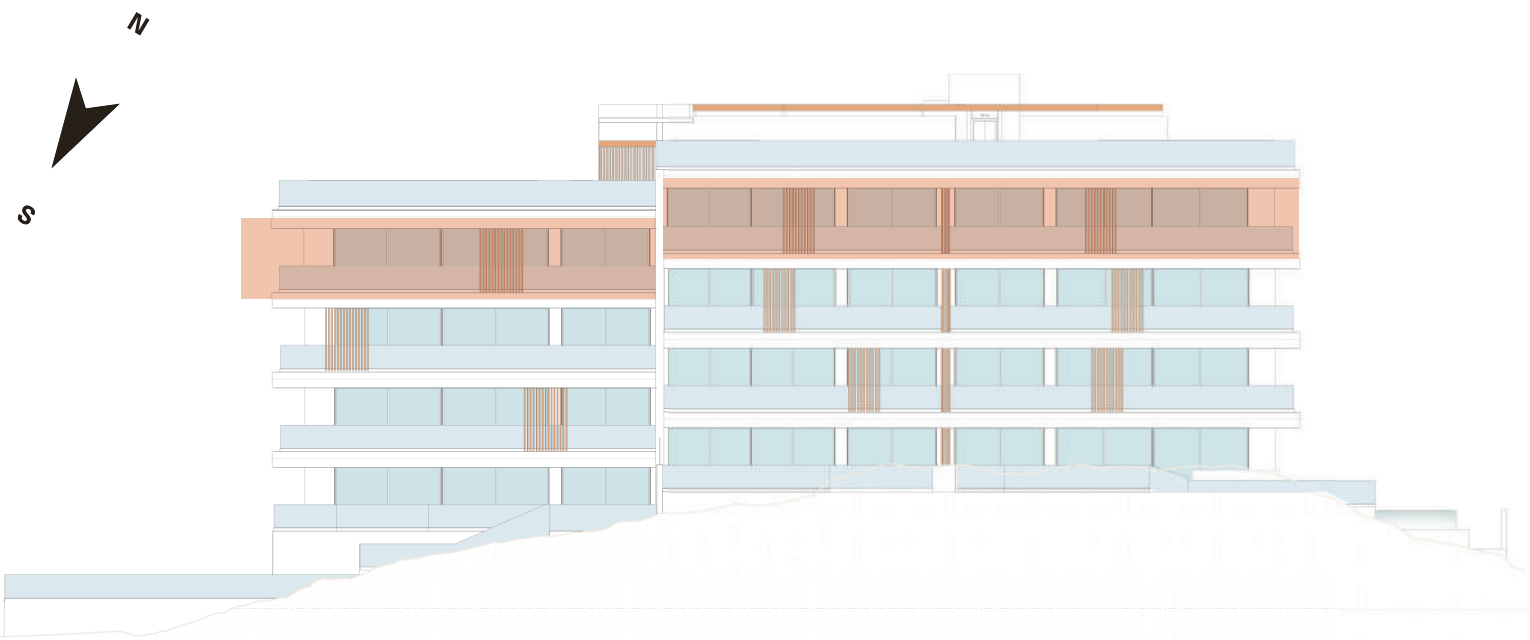


LIVERMORE

Espacios creados para la plenitud y el bienestar. Cada rincón y material ha sido diseñado con reflexión y precisión: la solidez de la piedra, la calidez de la madera y la resistencia del metal se combinan con una ejecución impecable. Estancias de dimensiones generosas donde forma y función trabajan en armonía. La luz, el volumen y la textura crean una experiencia sensorial única, redefiniendo el concepto de lujo que se transforma en ULUX, un nuevo estándar de calidad inédito.

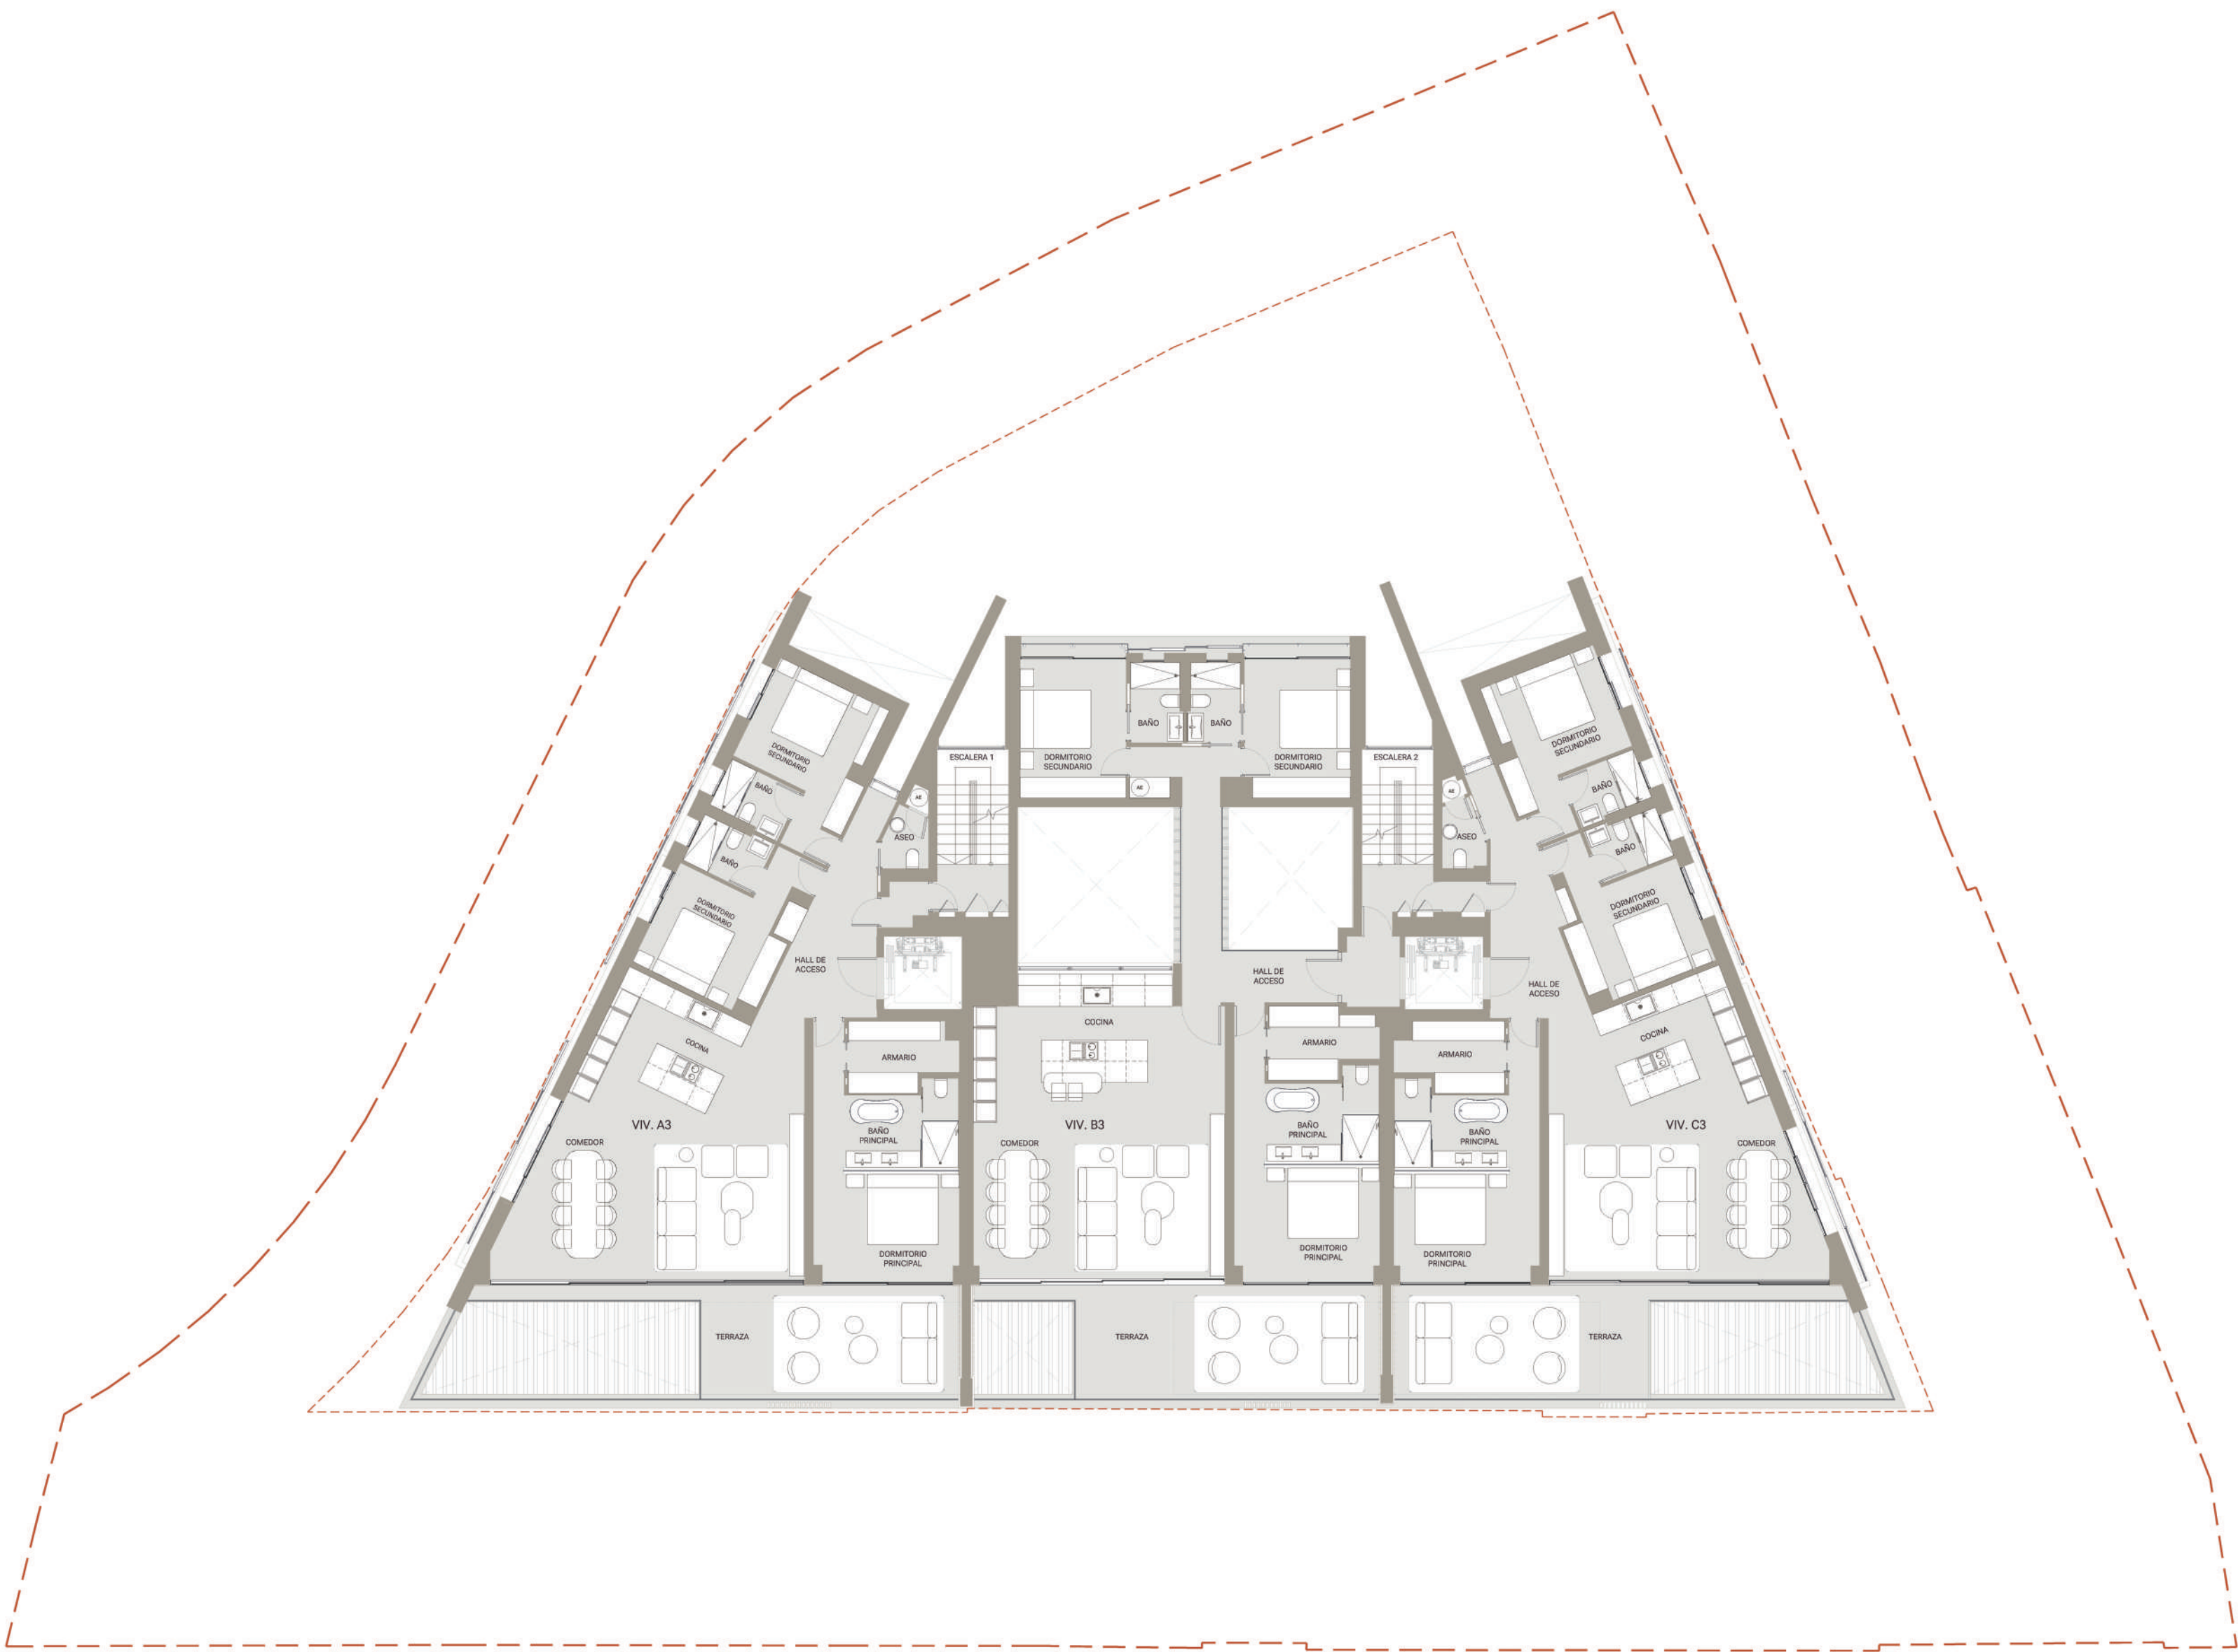

El presente documento/plano tiene carácter informativo no contractual, no es una oferta y las imágenes, infografías y elementos decorativos del interior de las viviendas que aparecen en los planos entregados son de carácter orientativo, estando sujetas a posibles cambios en el transcurso de las obras de orden técnico, jurídico o criterio de la Dirección Facultativa y/o Comercial, y no son vinculantes a nivel contractual. El mobiliario y elementos decorativos sólo se hacen constar a efectos de referencia sobre amplitud de los espacios y en ningún caso estarán incluidos. La información vinculante sobre la promoción y viviendas es la contenida en el Documento Informativo Abreviado.

LIVERMORE				
MÁLAGA – ESTE				
PROYECTO	PROMOTORA	ARQUITECTO DE PROYECTO	ARQUITECTOS COLABORADORES	
LIVERMORE	Impulsa Málaga Promociones S.L.	Cristián Valtivieso Ruiz Tagle	Fernando Neumann Maribel Mora Hernández	
				
				
	ARQUITECTO PROYECTO OFICINA LOCAL José Morente Antolín	CONTENIDO Tercera Planta	LÁMINA 1 de 3	ESCALA 1:150

LIVERMORE



Espacios creados para la plenitud y el bienestar. Cada rincón y material ha sido diseñado con reflexión y precisión: la solidez de la piedra, la calidez de la madera y la resistencia del metal se combinan con una ejecución impecable. Estancias de dimensiones generosas donde forma y función trabajan en armonía. La luz, el volumen y la textura crean una experiencia sensorial única, redefiniendo el concepto de lujo que se transforma en ULUX, un nuevo estándar de calidad inédito.


LMR
LORING



SUP. CONS. BOJA	SUP. ÚTIL BOJA	SUPERFICIES EXTERIORES	SUPERFICIE TOTAL	HABITACIONES	BAÑOS
186,36 m²	149,85 m²	106,23 m²	367,81 m²	3	3

ELEMENTOS

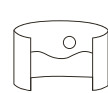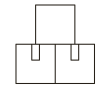					
PISCINA PRIVADA	PARKING x3 PARKING MOTO 1	VISTAS PANORÁMICAS	TRASTERO	ACCESO PRIVADO DIRECTO A VIVIENDA	SALA DE INSTALACIONES PRIVADAS

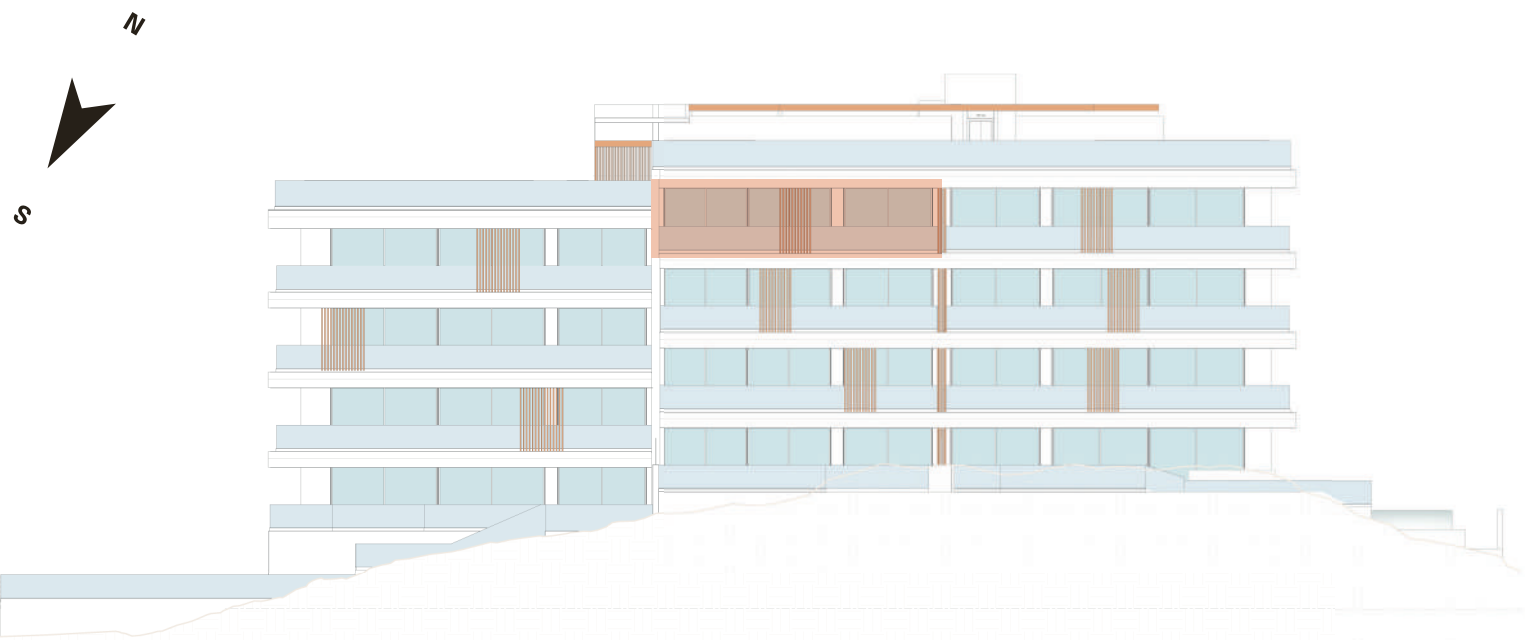

El presente documento/plano tiene carácter informativo no contractual, no es una oferta y las imágenes, infografías y elementos decorativos del interior de las viviendas que aparecen en los planos entregados son de carácter orientativo, estando sujetas a posibles cambios en el transcurso de las obras de orden técnico, jurídico o criterio de la Dirección Facultativa y/o Comercial, y no son vinculantes a nivel contractual. El mobiliario y elementos decorativos sólo se hacen constar a efectos de referencia sobre amplitud de los espacios y en ningún caso estarán incluidos. La información vinculante sobre la promoción y viviendas es la contenida en el Documento Informativo Abreviado.


LIVERMORE				
MÁLAGA – ESTE				
PROYECTO LIVERMORE 	PROMOTORA Impulsa Málaga Promociones S.L.	ARQUITECTO DE PROYECTO Cristián Valtivieso Ruiz Tagle	ARQUITECTOS COLABORADORES Fernando Neumann Maribel Mora Hernández	
ARQUITECTO PROYECTO OFICINA LOCAL  José Morente Antolín	CONTENIDO Vivienda I13	LÁMINA 2 de 3	ESCALA 1:50	

LIVERMORE



Espacios creados para la plenitud y el bienestar. Cada rincón y material ha sido diseñado con reflexión y precisión: la solidez de la piedra, la calidez de la madera y la resistencia del metal se combinan con una ejecución impecable. Estancias de dimensiones generosas donde forma y función trabajan en armonía. La luz, el volumen y la textura crean una experiencia sensorial única, redefiniendo el concepto de lujo que se transforma en ULUX, un nuevo estándar de calidad inédito.

SUP. CONS. BOJA	SUP. ÚTIL BOJA	SUPERFICIES EXTERIORES	SUPERFICIE TOTAL	HABITACIONES	BAÑOS
186,36 m ²	149,85 m ²	106,23 m ²	367,81 m ²	3	3

ELEMENTOS

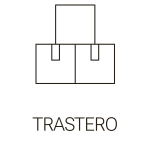

LMR
LORING

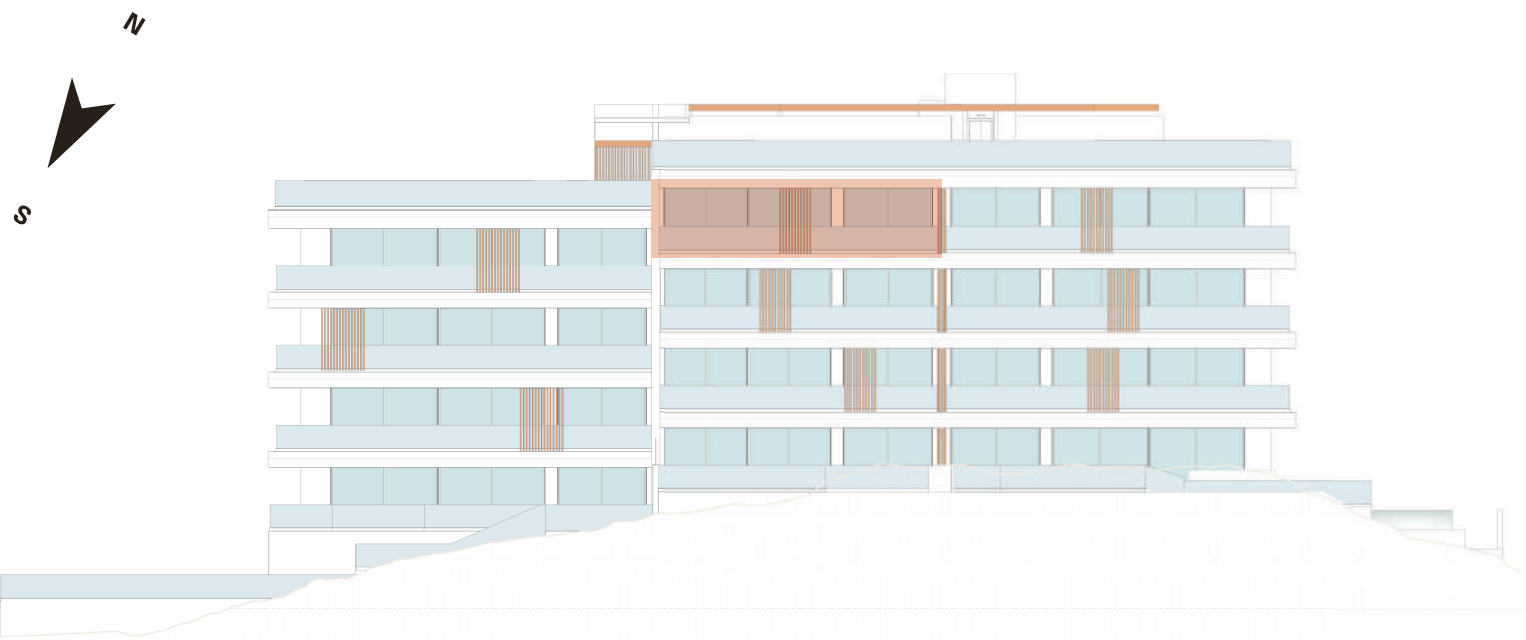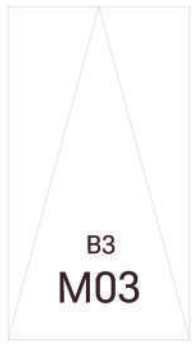

El presente documento/plano tiene carácter informativo no contractual, no es una oferta y las imágenes, infografías y elementos decorativos del interior de las viviendas que aparecen en los planos entregados son de carácter orientativo, estando sujetas a posibles cambios en el transcurso de las obras de orden técnico, jurídico o criterio de la Dirección Facultativa y/o Comercial, y no son vinculantes a nivel contractual. El mobiliario y elementos decorativos sólo se hacen constar a efectos de referencia sobre amplitud de los espacios y en ningún caso estarán incluidos. La información vinculante sobre la promoción y viviendas es la contenida en el Documento Informativo Abreviado.

LIVERMORE				
MÁLAGA – ESTE				
PROYECTO LIVERMORE 	PROMOTORA Impulsa Málaga Promociones S.L.	ARQUITECTO DE PROYECTO Cristián Valtivieso Ruiz Tagle	ARQUITECTOS COLABORADORES Fernando Neumann Maribel Mora Hernández	
ARQUITECTO PROYECTO OFICINA LOCAL José Morente Antolín	CONTENIDO Vivienda B3	LÁMINA 3 de 3	ESCALA 1:50	